



妙見


学区 横内小学校 / 横内中学校

無理をしない。
価格もサイズも
ちょうどいい。

生活利便性に優れたいい場所に
土地・建物・外構と充実した設備を
含めたオールインワン仕様。

3LDK
+
カーポート
駐車2台


2LDK
駐車2台

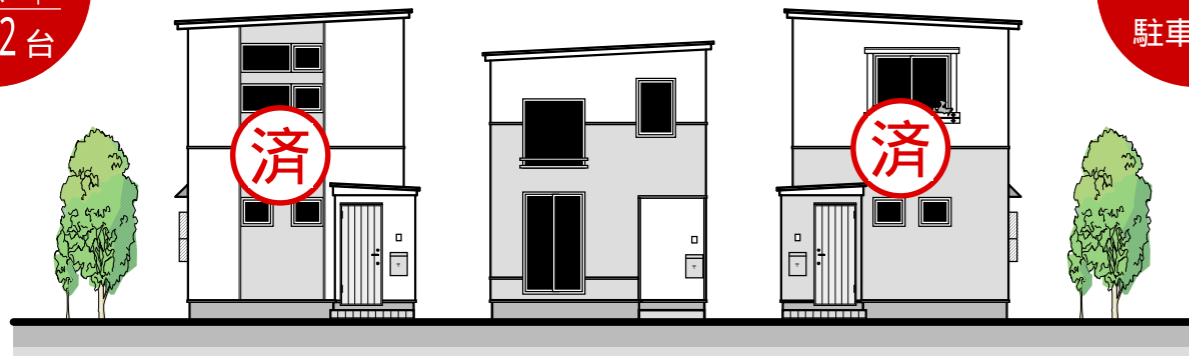

A棟

B棟

C棟

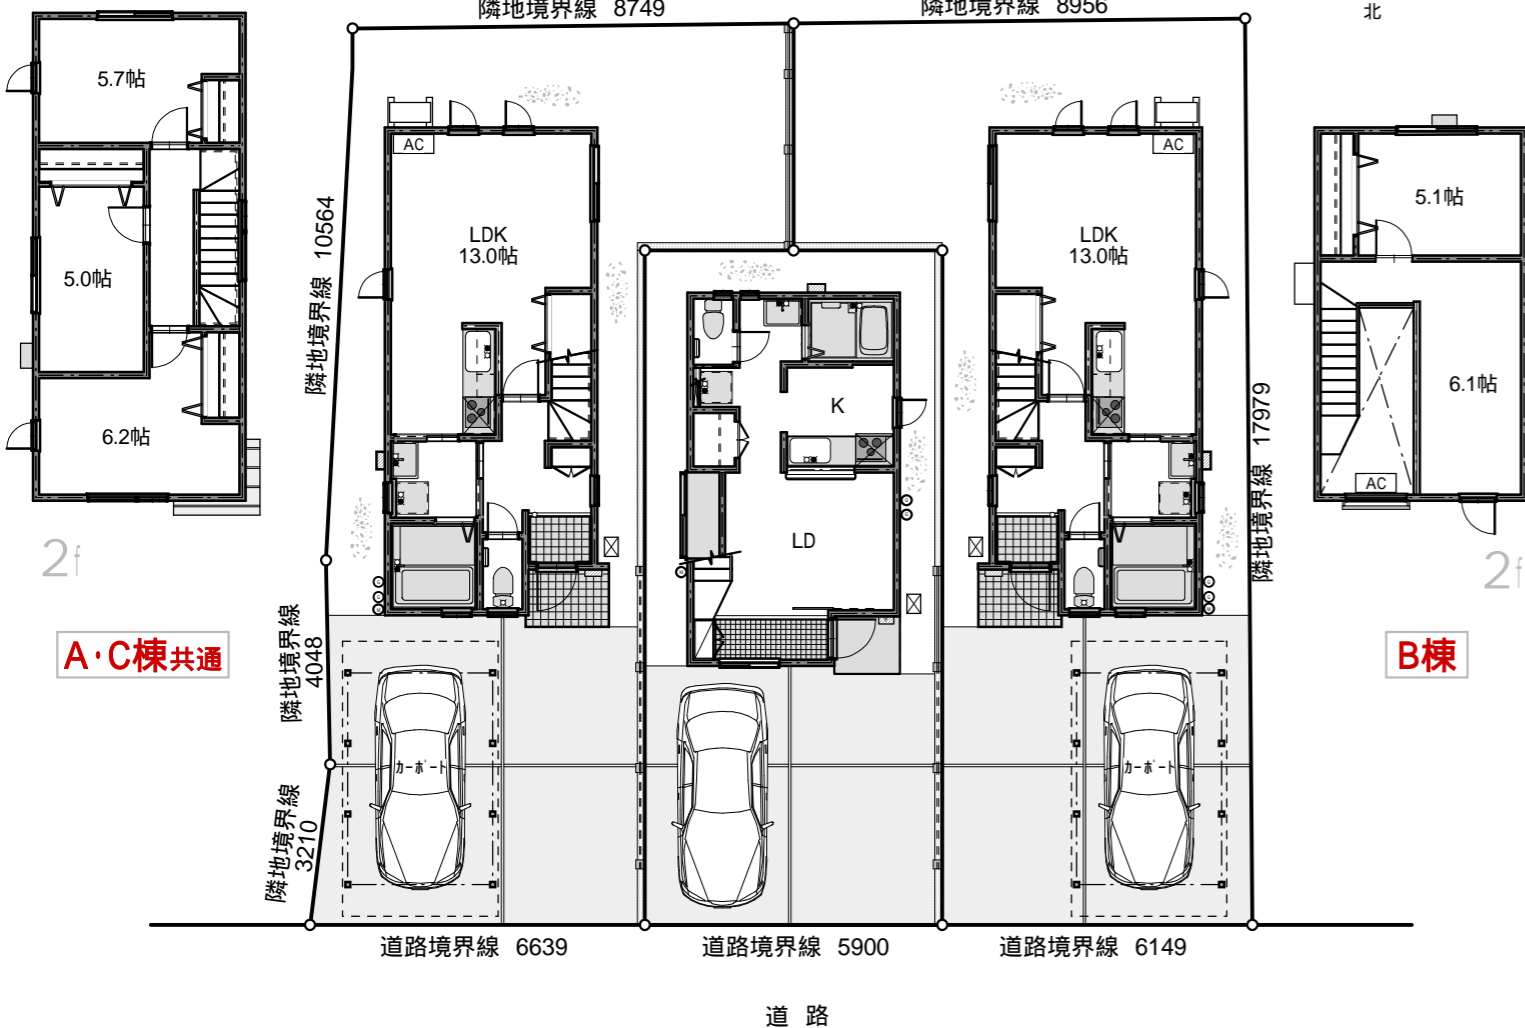

A棟	延床面積 — 77.00㎡(23.29坪)	施工 — 78.98㎡(23.89坪)	土地面積 — 123.11㎡(37.24坪)
B棟	延床面積 — 53.18㎡(16.08坪)	施工 — 59.62㎡(18.03坪)	土地面積 — 78.94㎡(23.87坪)
C棟	延床面積 — 77.00㎡(23.29坪)	施工 — 78.98㎡(23.89坪)	土地面積 — 122.38㎡(37.01坪)

1,270 万円 (税込)

1,270 万円 (税込)



楽々 お支払い例

40年返済は長すぎませんか? ボーナス払い無し、30年以内返済をオススメします。

1,800万円のお借り入れ (ボーナス払い無し)

30年返済の場合 月々 **55,046** 円 25年返済の場合 月々 **65,023** 円

みちのく銀行による住宅ローン 金利0.65%(当初3年固定)ご利用の場合

物件概要

確認済証番号 / 第754号(A棟)、第755号(B棟)、第756号(C棟) 完成 / 平成30年8月 構造 / 2×4工法2階建 道路幅 / 6.5m

地目 / 宅地 用途地域 / 準工業地域 建ぺい率 / 60% 容積率 / 200% 設備 / 公共上下水道、東北電力 取引態様 / 仲介

登記費用、借入れ諸費用、火災保険、水道加入金及び、当社規定の仲介手数料(税抜き契約額の2%)などが別途かかります。