



# 妙見



学区●横内小学校／横内中学校

無理をしない。  
価格もサイズも  
ちょうどいい。

生活利便性に優れたいい場所に  
土地・建物・外構と充実した設備を  
含めたオールインワン仕様。

3LDK  
+  
カーポート  
駐車2台

2LDK  
駐車2台

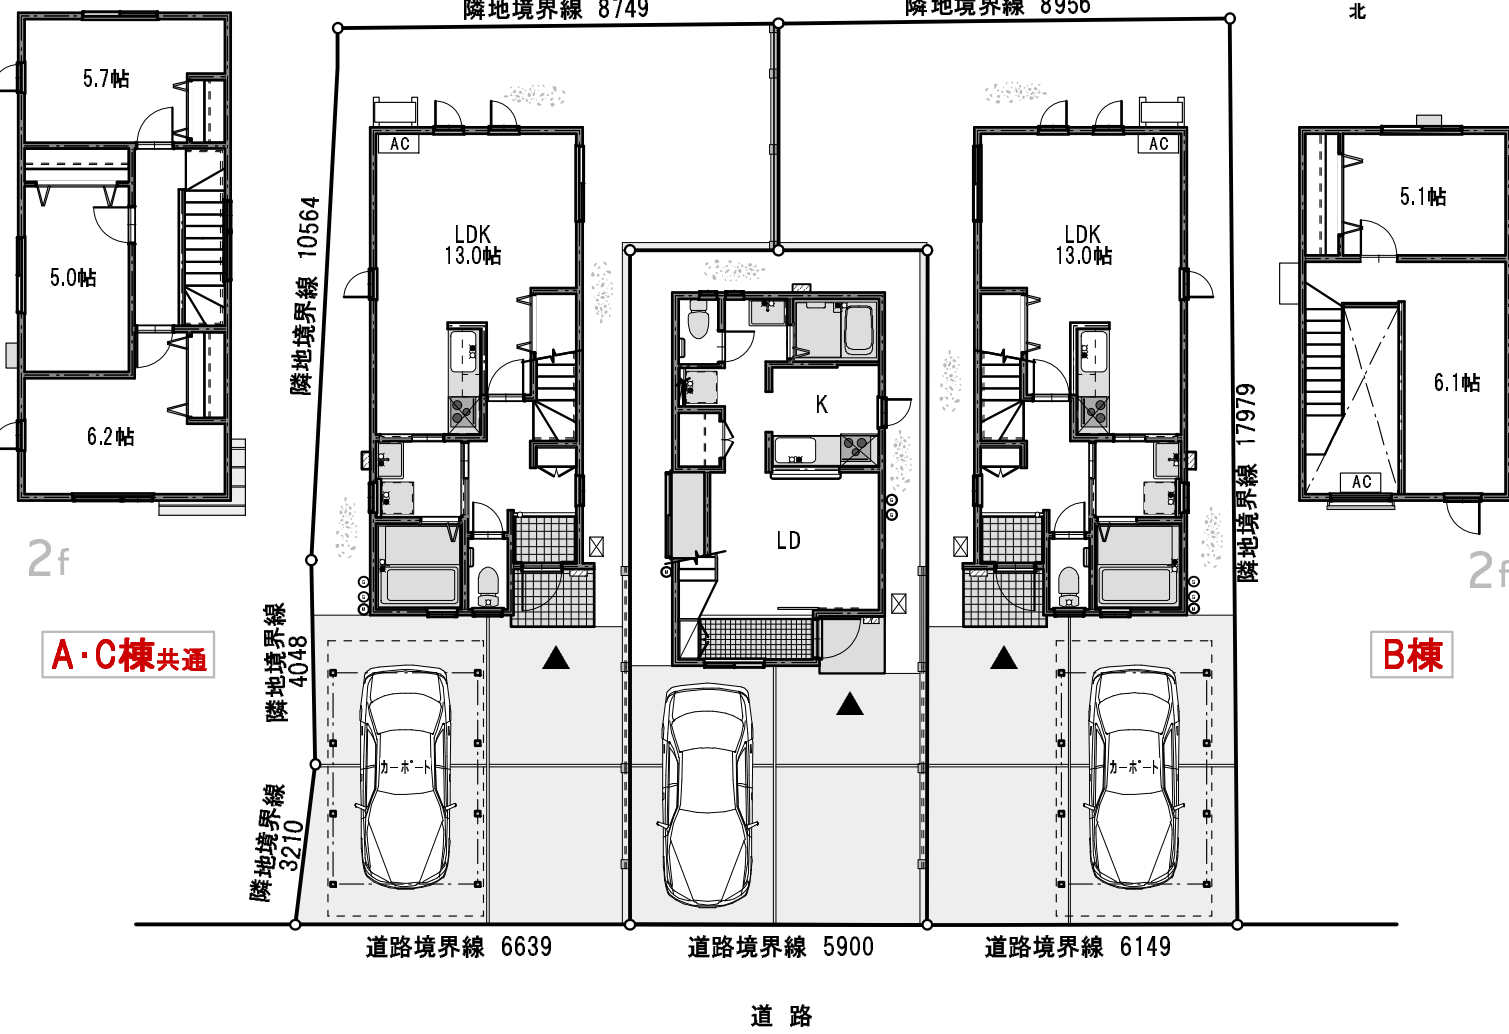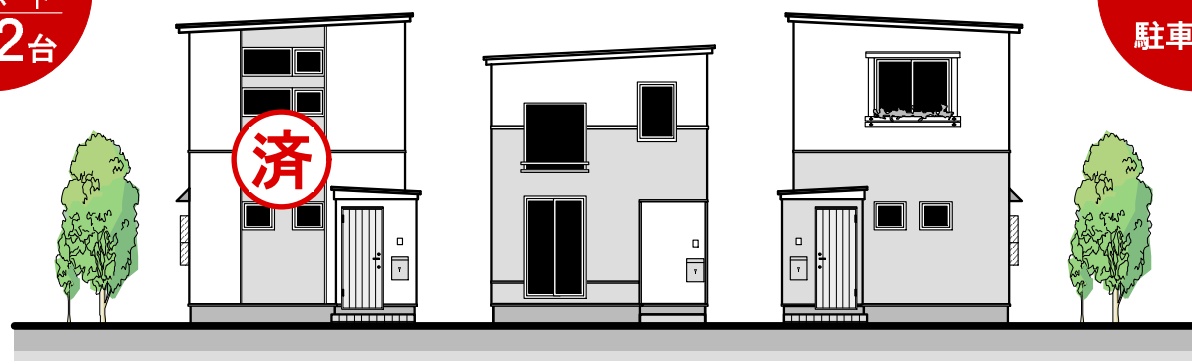

- A棟**
- 延床面積 — 77.00㎡(23.29坪)
  - 施工 — 78.98㎡(23.89坪)
  - 土地面積 — 123.11㎡(37.24坪)
- B棟**      **1,270万円** (税込)
- 延床面積 — 53.18㎡(16.08坪)
  - 施工 — 59.62㎡(18.03坪)
  - 土地面積 — 78.94㎡(23.87坪)
- C棟**      **1,775万円** (税込)
- 延床面積 — 77.00㎡(23.29坪)
  - 施工 — 78.98㎡(23.89坪)
  - 土地面積 — 122.38㎡(37.01坪)



**楽々**  
お支払い例

**40年返済は長すぎませんか?**

ボーナス払い無し、30年以内返済をオススメします。

1,800万円のお借り入れ (ボーナス払い無し)

●30年返済の場合 月々 **55,046円**

●25年返済の場合 月々 **65,023円**

みちのく銀行による住宅ローン 金利0.65%(当初3年固定)ご利用の場合

●物件概要

- 確認済証番号/第754号(A棟)、第755号(B棟)、第756号(C棟)
  - 完成/平成30年8月
  - 構造/2×4工法2階建
  - 道路幅/6.5m
  - 地目/宅地
  - 用途地域/準工業地域
  - 建ぺい率/60%
  - 容積率/200%
  - 設備/公共上下水道、東北電力
  - 取引態様/仲介
- ※登記費用、借入れ諸費用、火災保険、水道加入金及び、当社規定の仲介手数料(税抜き契約額の2%)などが別途かかります。



株式会社 アットプラス

お問い合わせ 0120-39-5040

青森オフィス | 〒030-0944 青森県青森市筒井一丁目11-10  
宅地建物取引業青森県知事(2)第3351号 (公社)全日本不動産協会 (社)東北地区不動産公正取引協議会

アットプラスDC

検索

www.atplus.co.jp