
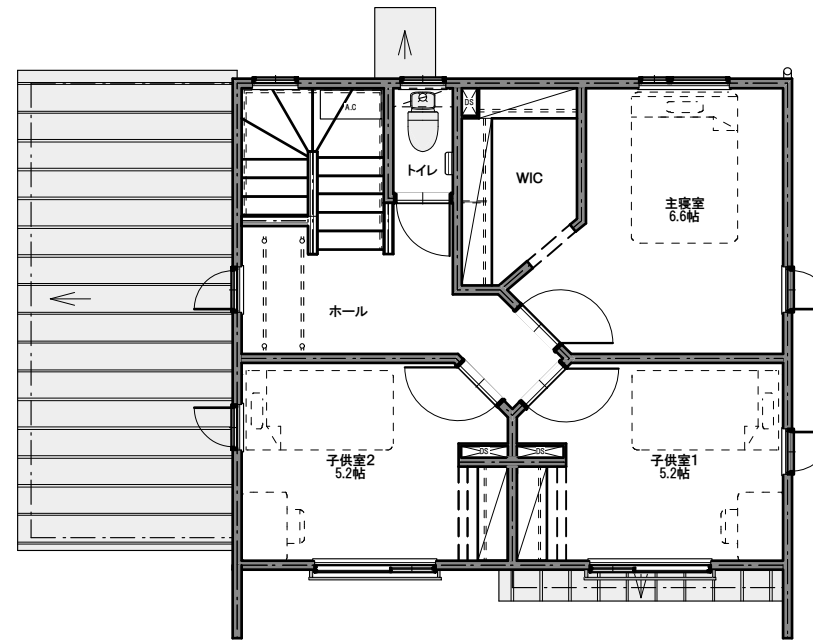


# 十和田東一番町 提案プラン


コラージュ S-3

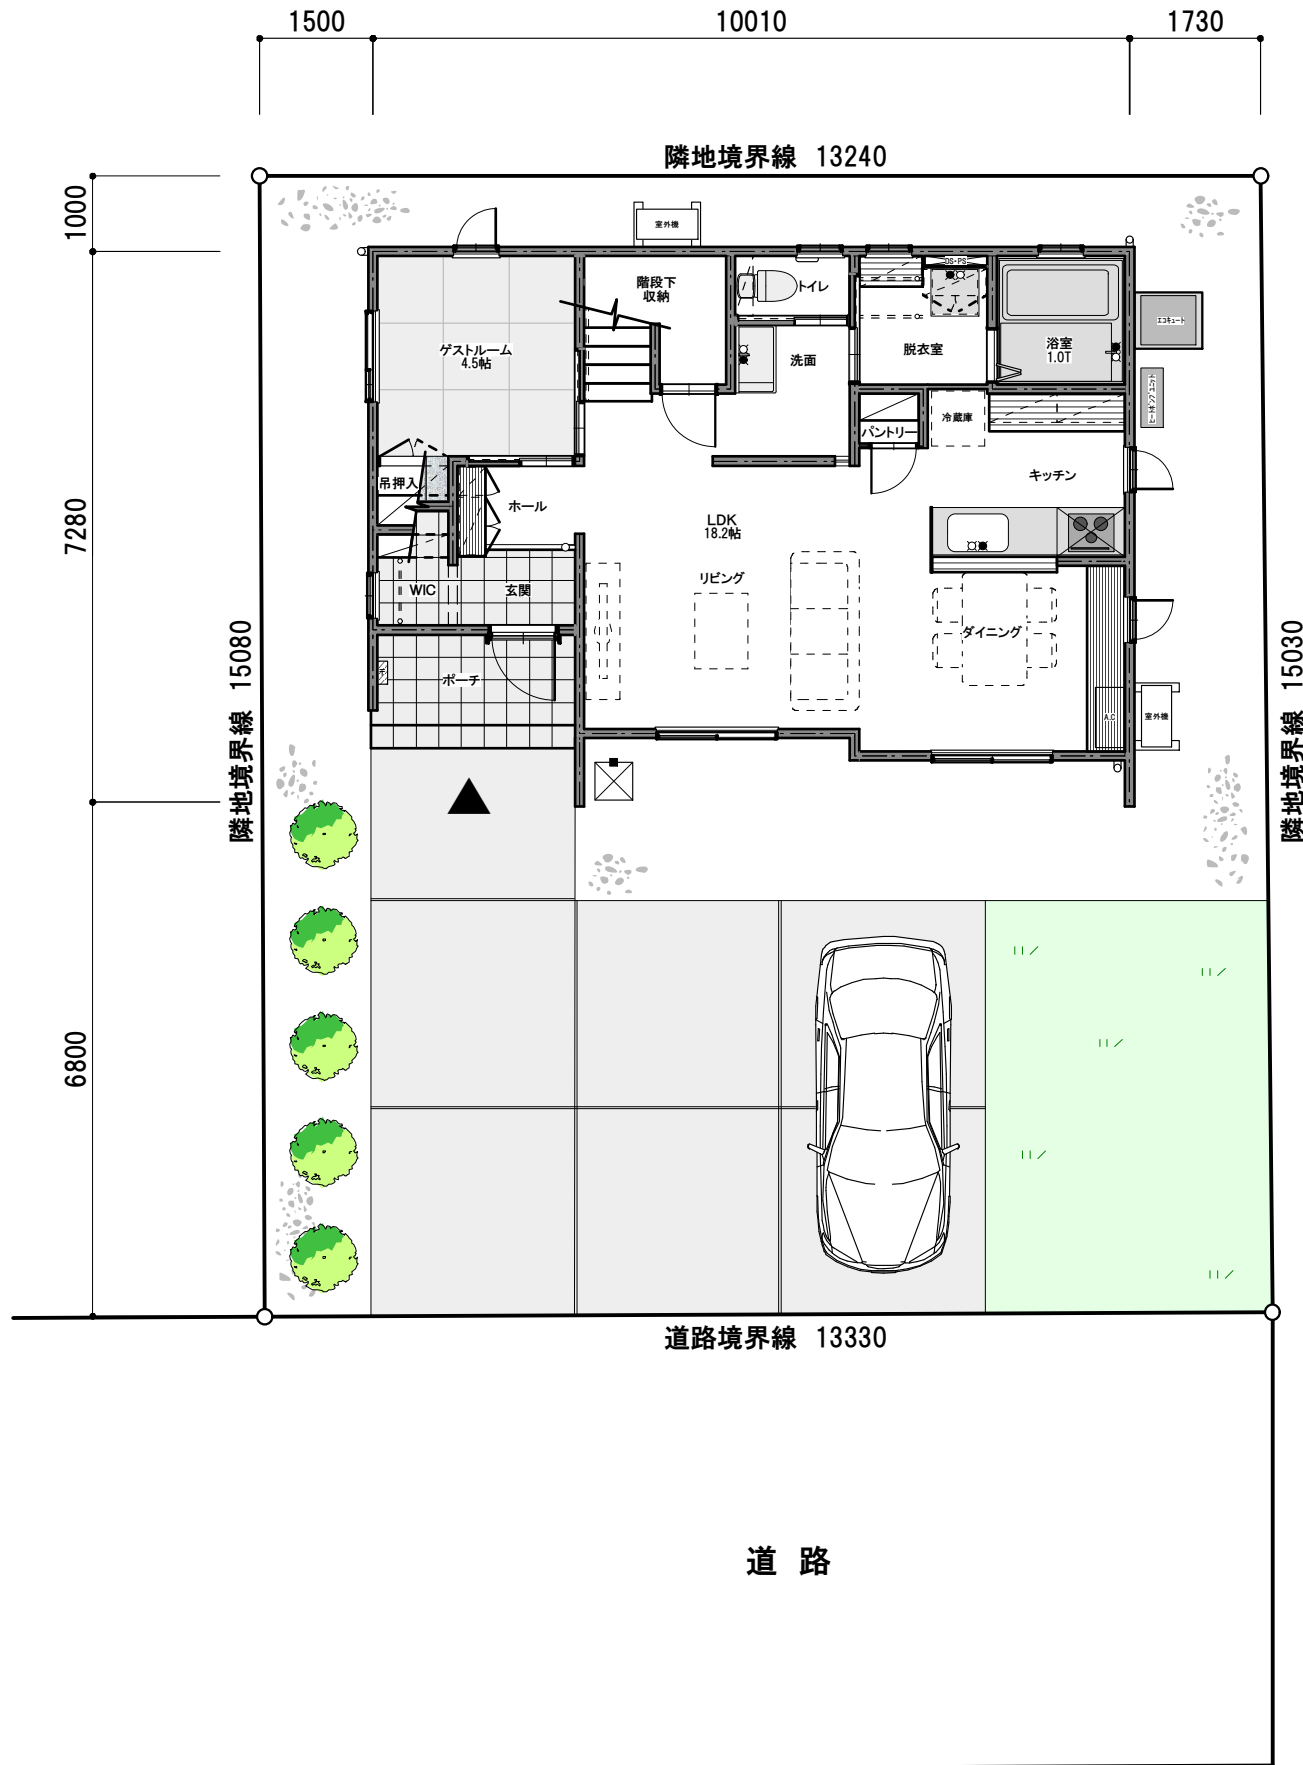

2Fプラン

|     |                  |
|-----|------------------|
| 1階  | 61.12㎡ (18.49坪)  |
| 2階  | 46.37㎡ (14.02坪)  |
| 延床  | 107.49㎡ (32.51坪) |
| ポーチ | 4.30㎡ (1.30坪)    |
| 施工  | 111.79㎡ (33.81坪) |
| 敷地  | 200.03㎡ (60.50坪) |

建設地：十和田市東一番町 28-20

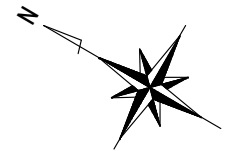

配置図・平面図・外観図 S=1/100

※外構図はイメージです。

お問い合わせ **0120-39-5050**

本社 十和田市元町東三丁目2-35

