


# 十和田 東三番町 計画案


生活利便性に優れたいい場所に「土地・建物・外構工事」をセットしたオールインワン仕様。

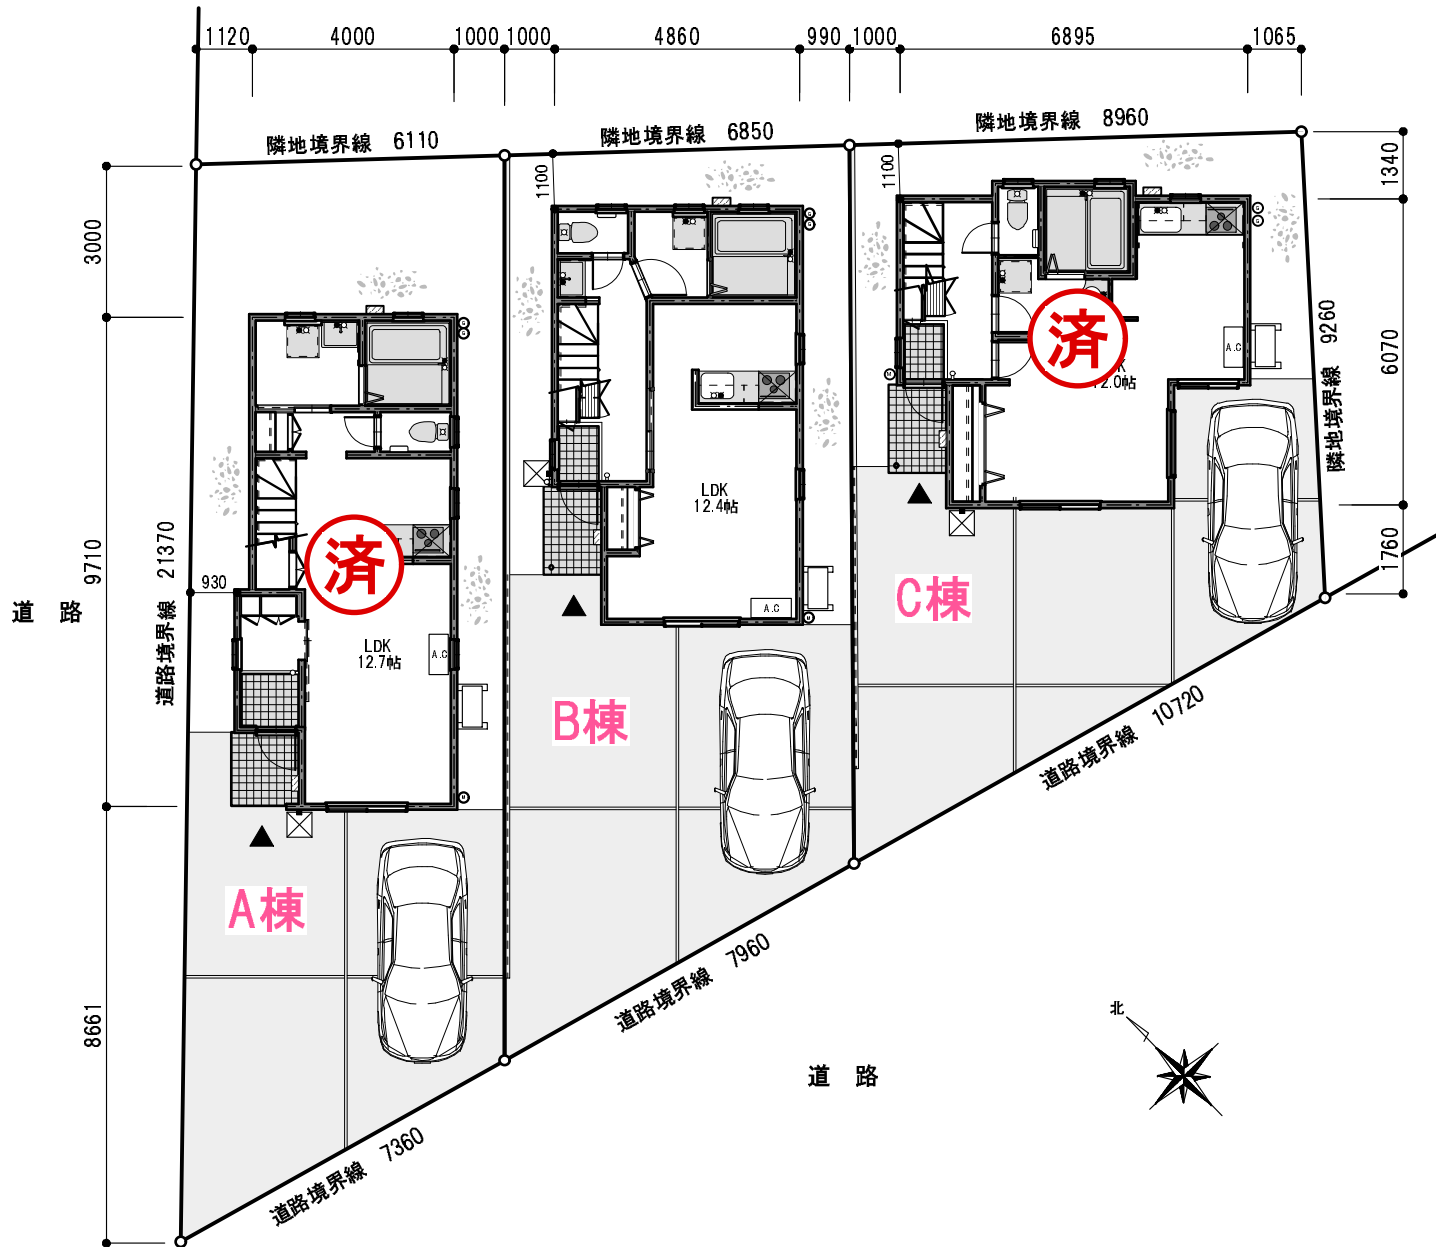

無理をしない。  
価格もサイズも  
ちょうどいい。



株式会社 アットプラス  
お問合せ **0120-39-5040**  
<http://atplus.co.jp>

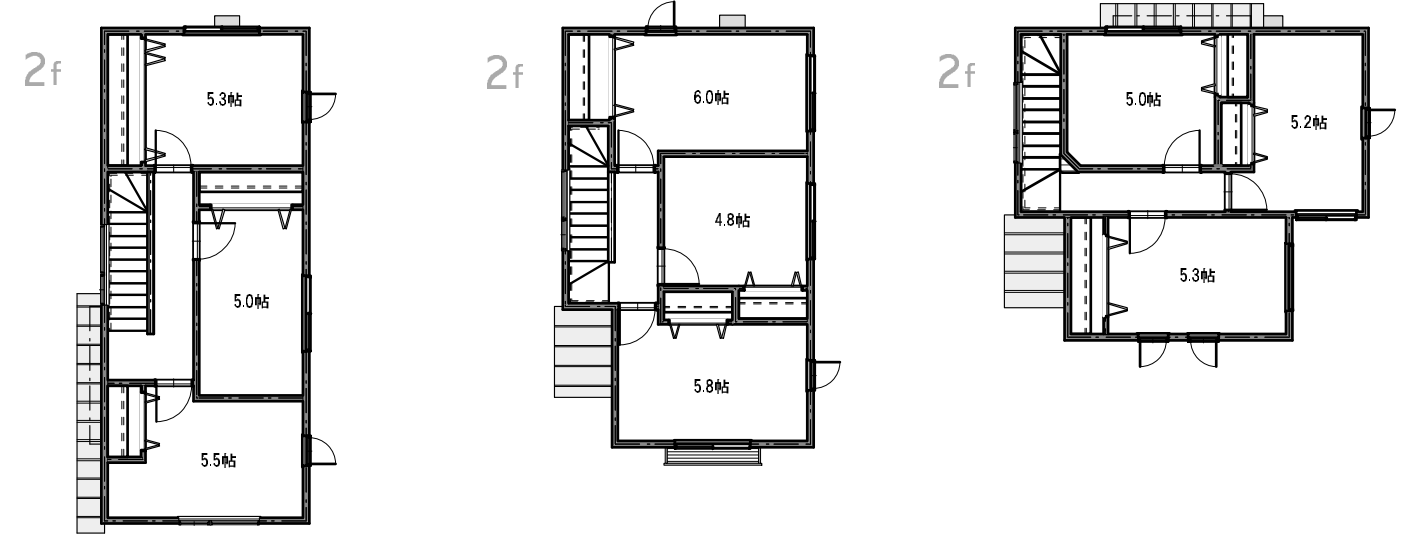

**B棟 1,480万円** (税込)

3LDK

1 F	37.12㎡ (11.23坪)
2 F	37.12㎡ (11.23坪)
延床面積	74.24㎡ (22.45坪)
施工面積	76.40㎡ (23.11坪)
土地面積	111.11㎡ (33.61坪)



配置図・平面図・外観図 S=1/150

## 住所／十和田市東三番町20-35

※金利は平成29年5月24日現在

お支払い例	1500万円のお借入れ 金利0.65% (当初3年間) の場合
	30年返済 (ボーナス払い無し)
	月々 <b>45,872円</b>
	ボーナス払い併用
	月々 <b>30,581円</b> ボーナス時 <b>91,857円</b>

物件概要	<ul style="list-style-type: none"> <li>■確認済証番号/第722号(A棟)、第667号(B棟)、第668号(C棟)</li> <li>■完成/平成29年5月    ■構造/2×4工法 2階建</li> <li>■道路幅/4.0m、6.0m    ■地目/宅地</li> <li>■用途地域/第一種中高層住居専用地域    ■建ぺい率/60%</li> <li>■容積率/200%    ■設備/公共下水道、東北電力</li> <li>■学区/三本木小学校・東中学校    ■取引態様/仲介</li> </ul>
	<p>※登記費用、借入れ諸費用、火災保険、水道加入金(118,800円)及び、当社規定の仲介手数料(契約額の2%)などが別途かかります。</p>