

青森 浜館 計画案


生活利便性に優れたいい場所に「土地・建物・外構工事」に加えて、雪国にはうれしい「ガレージ(カーポート)」までも標準としたオールインワン仕様。



無理をしない。
価格もサイズも
ちょうどいい。




株式会社 アットプラス
お問合せ **0120-39-5040**
<http://atplus.co.jp>

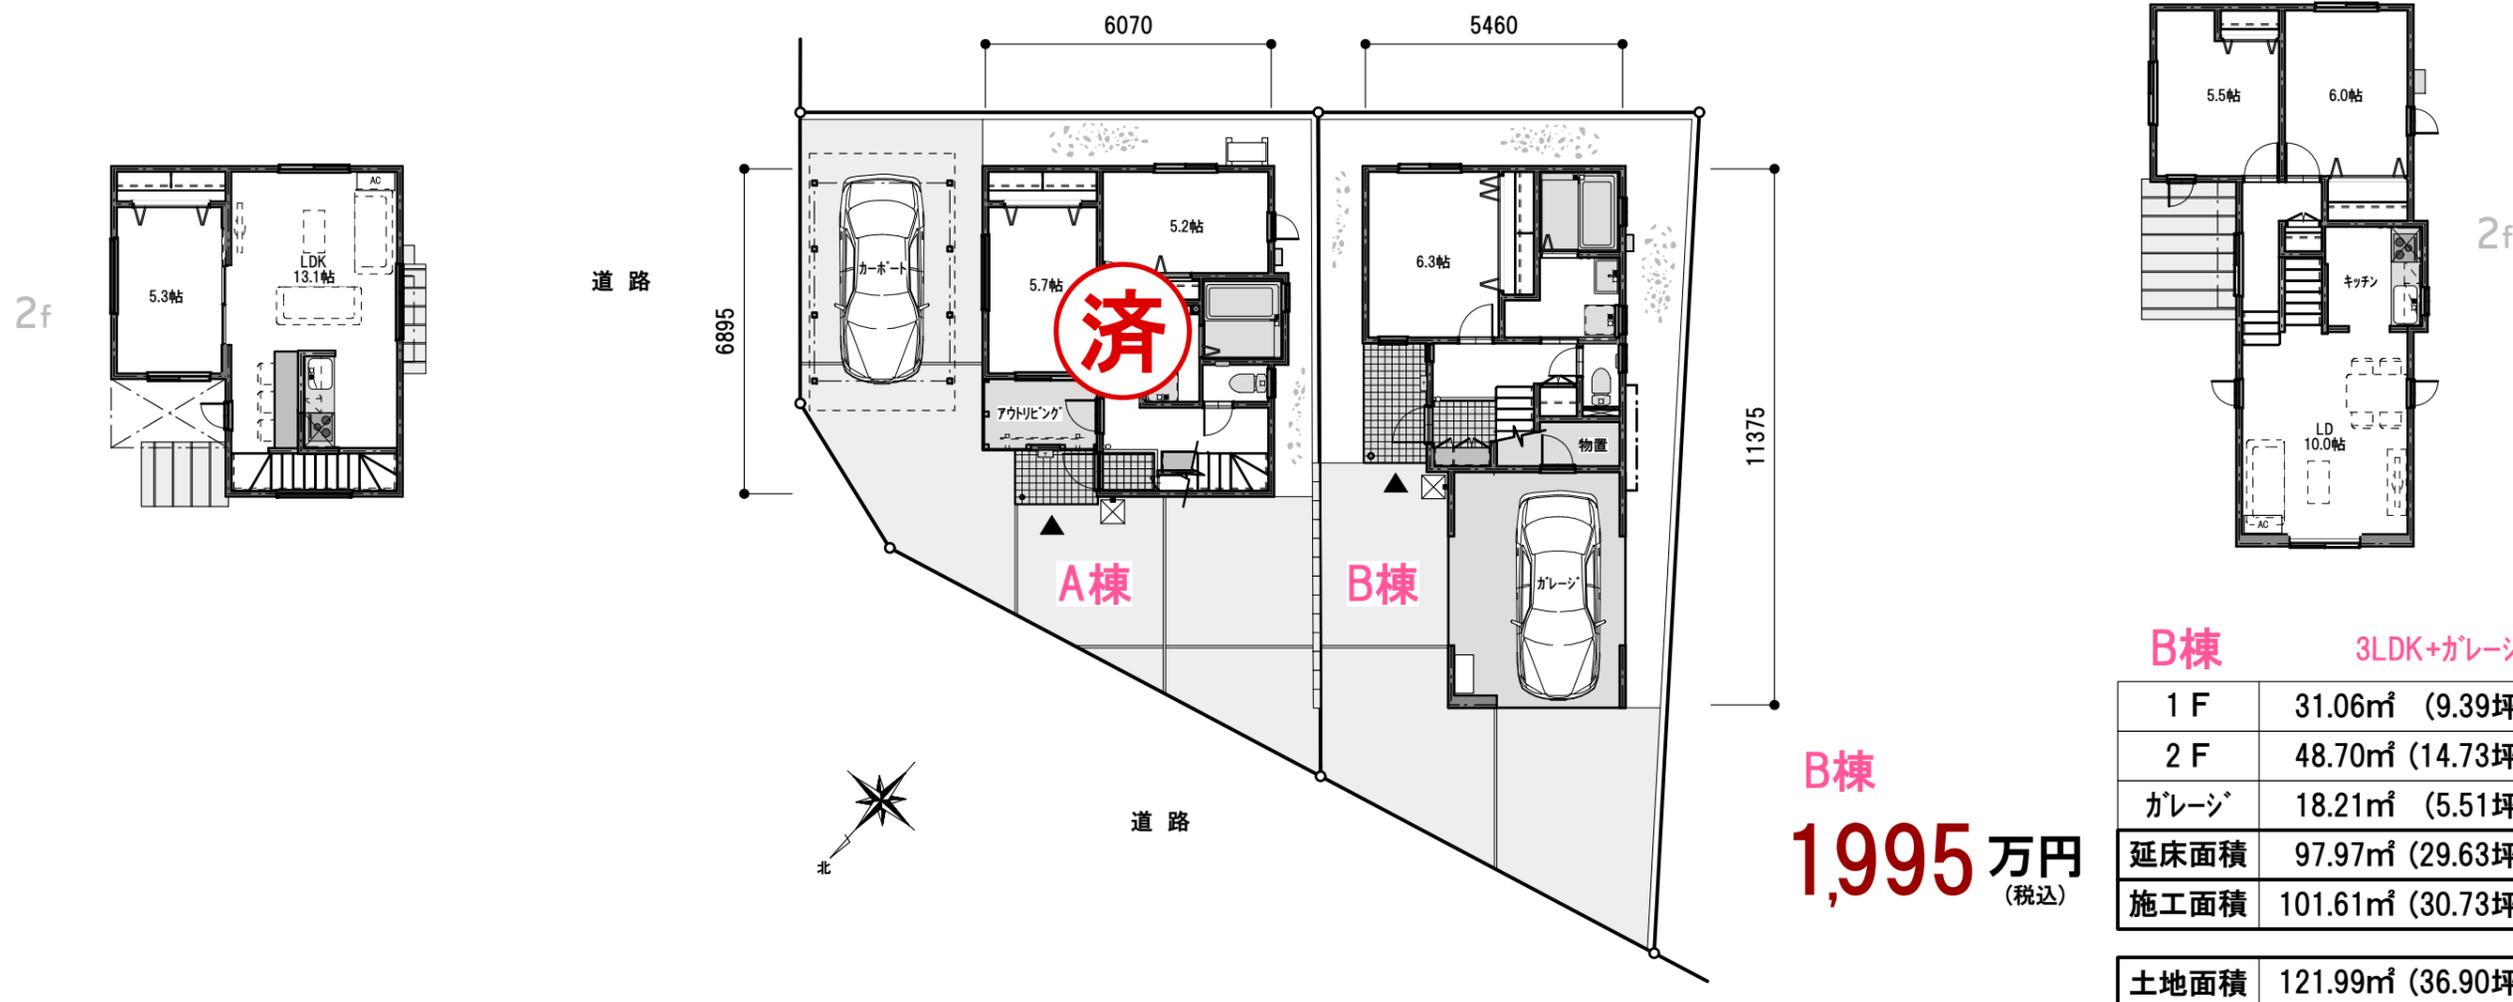

※金利は平成28年9月25日現在

お支払い例	1900万円のお借入れ	
	金利0.65% (当初3年間) の場合	
	30年返済 (ボーナス払い無し)	
	月々	58,104円
	ボーナス払い併用	
月々	42,814円	ボーナス時 91,857円

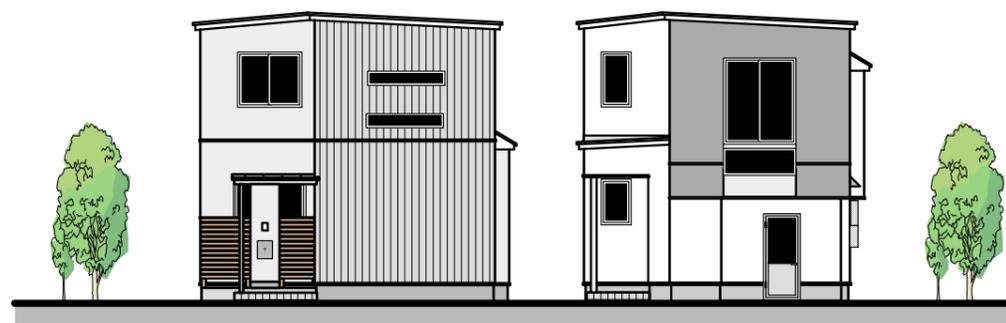

配置図・平面図・外観図 S=1/150

住所／青森市浜館一丁目4-11

物件概要	■確認済証番号/第389号(B棟) ■完成/平成29年1月 ■構造/2×4工法 2階建 ■道路幅/9.4m ■地目/宅地 ■用途地域/第一種住居地域 ■建ぺい率/60% ■容積率/200% ■設備/公共下水道、東北電力 ■学区/浜館小学校・佃中学校 ■取引態様/仲介
	※登記費用、借入れ諸費用、火災保険、水道加入金(129,600円)及び、当社規定の仲介手数料(契約額の2%)などが別途かかります。